


PLANIMETRIA DEGLI ACCESSI

AREA CAVA "TINERA"

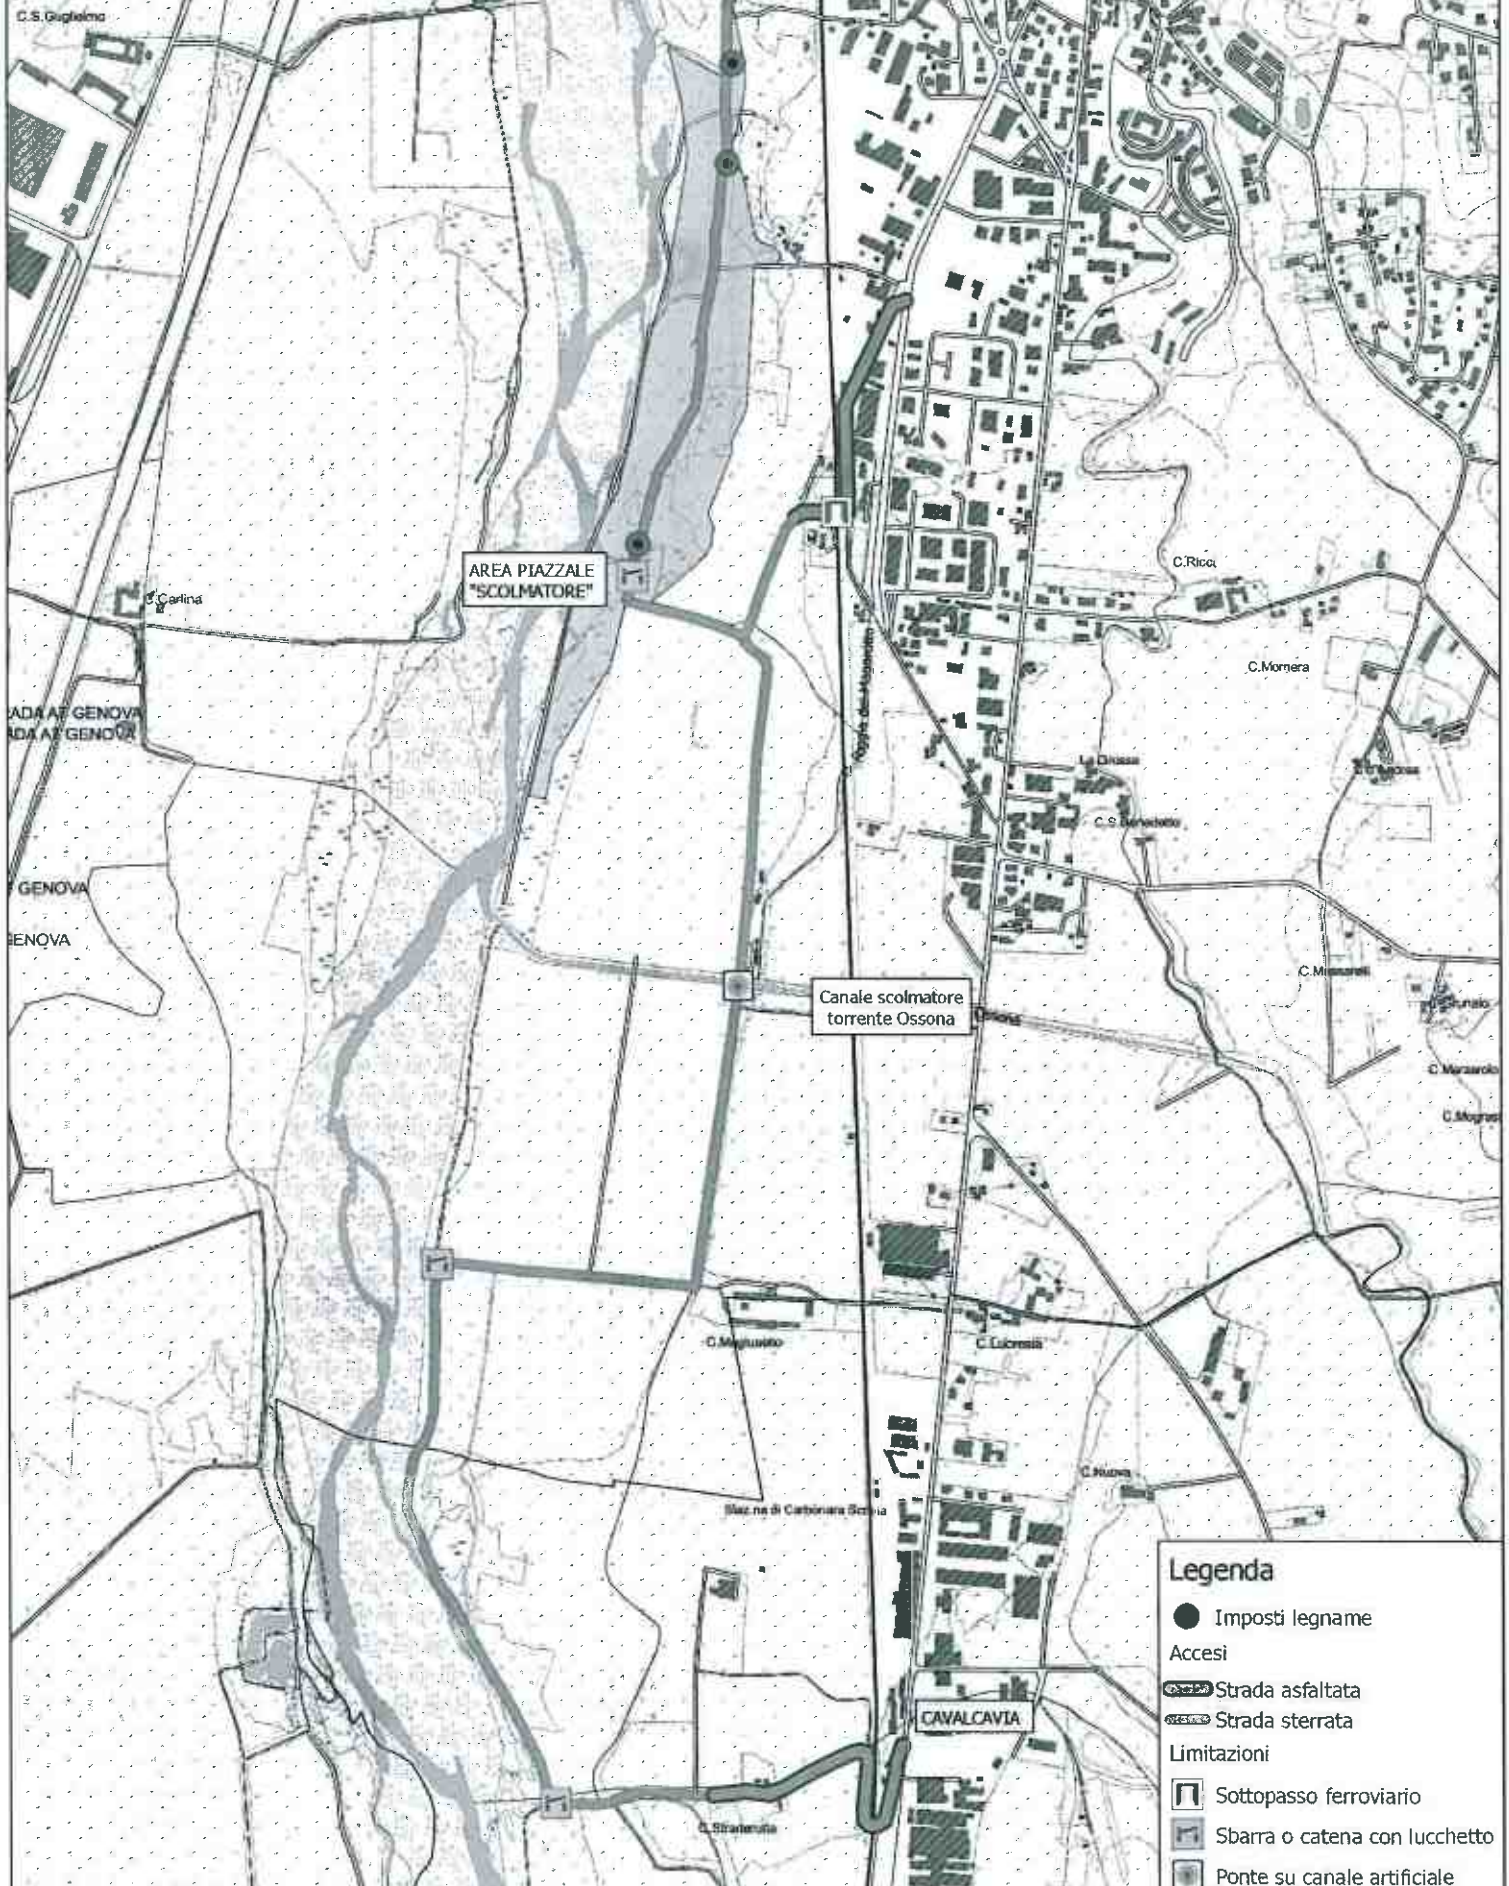

Scala 1:10.000








AREA PIAZZALE
"SCOLMATORE"


Canale scolmatore
torrente Ossona

CAVALCAVIA


Legenda

- Imposti legname
- Accessi
-  Strada asfaltata
-  Strada sterrata
- Limitazioni
-  Sottopasso ferroviario
-  Sbarra o catena con lucchetto
-  Ponte su canale artificiale

Sottopasso zona cava Itinera

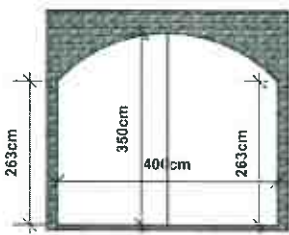


Misure arcata verso Scivia

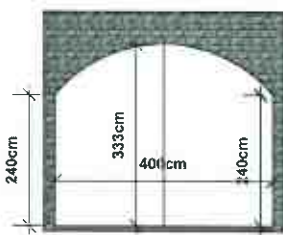


Misure arcata verso Tortona

Sottopasso zona piazzale area frutta

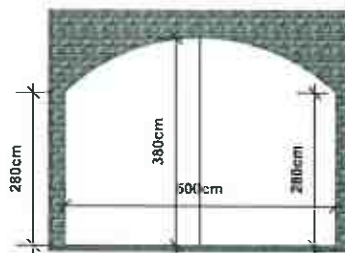


Misure arcata verso Scivia

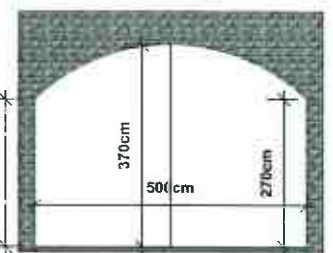


Misure arcata verso Tortona

Sottopasso zona piazzale area frutta
- misure di autocarro largh. 250 cm -

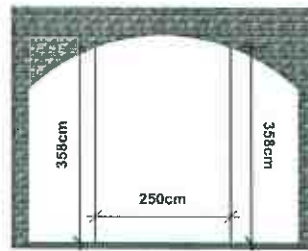

Misure arcata verso Scivia

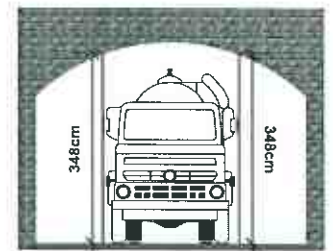

Misure arcata verso Tortona